

ΕΦΗΜΕΡΙΔΑ ΤΗΣ ΚΥΒΕΡΝΗΣΕΩΣ

ΤΗΣ ΕΛΛΗΝΙΚΗΣ ΔΗΜΟΚΡΑΤΙΑΣ

20 Δεκεμβρίου 2018 | ΤΕΥΧΟΣ ΤΕΤΑΡΤΟ | Αρ. Φύλλου **523**

ΠΕΡΙΕΧΟΜΕΝΑ

ΑΠΟΦΑΣΕΙΣ

Αριθμ. 23386 (1)

Κήρυξη ως αναδασωτέας, έκτασης εμβαδού 218,30 τ.μ., που καταστράφηκε λόγω πυρκαγιάς που εκδηλώθηκε στη δασική θέση βορειοανατολικά του οικισμού Ν. Χιλής, του Δήμου Αλεξανδρούπολης Περιφερειακής Ενότητας Έβρου.

Ο ΣΥΝΤΟΝΙΣΤΗΣ ΤΗΣ ΑΠΟΚΕΝΤΡΩΜΕΝΗΣ ΔΙΟΙΚΗΣΗΣ ΜΑΚΕΔΟΝΙΑΣ - ΘΡΑΚΗΣ

Έχοντας υπόψη:

1. Το «Σύνταγμα της Ελλάδας» άρθρο 117 παρ. 3 (ΦΕΚ 120Α΄/27-06-2008).

2. Το ν. 998/1979 (Α΄ 289) «Περί προστασίας δασών και των δασικών εν γένει εκτάσεων της Χώρας» (ΦΕΚ 289Α΄/29-12-1979) και ειδικότερα το άρθρο 38 παρ. 1 και το άρθρο 41.

3. Το ν. 998/1979 άρθρο 70 παρ. 3, όπως προστέθηκε με την παρ. 2 του άρθρου 12 του ν. 2040/1992 «Ρυθμίσεις θεμάτων αρμοδιότητας Υπουργείου Γεωργίας και νομικών προσώπων εποπτείας και άλλες διατάξεις» (ΦΕΚ 70Α'/23-04-1992) και αντικαταστάθηκε με την παρ. 15 του άρθρου 1 του ν. 3208/2003 «Προστασία των δασικών οικοσυστημάτων, κατάρτιση δασολογίου, ρύθμιση εμπραγμάτων δικαιωμάτων επί δασών και δασικών εν γένει εκτάσεων και άλλες διατάξεις» (ΦΕΚ 303Α΄/24-12-2003).

4. Το ν. 3852/2010 «Νέα Αρχιτεκτονική της Αυτοδιοίκησης και Αποκεντρωμένης Διοίκησης-Πρόγραμμα Καλλικράτης» και κυρίως τα άρθρα 6 και 280 (ΦΕΚ 87Α΄/07-06-2010).

5. Τις διατάξεις του ν. 3861/2010 (ΦΕΚ 112Α΄/13-07-2010) «Ενίσχυση της διαφάνειας με την υποχρεωτική ανάρτηση νόμων και πράξεων των κυβερνητικών, διοικητικών και αυτοδιοικητικών οργάνων στο διαδίκτυο «Πρόγραμμα Διαύγεια» και άλλες διατάξεις».

6. Το ν. 4061/2012 «Διαχείριση και προστασία ακινήτων Υπουργείου Αγροτικής Ανάπτυξης και Τροφίμων - Ρύθμιση εμπραγμάτων δικαιωμάτων και άλλες διατάξεις» (ΦΕΚ 66Α΄/22-03-2012).

7. Τις διατάξεις του άρθρου 28 και 28Α του ν. 4325/2015 (ΦΕΚ 47Α΄/2015) «Εκδημοκρατισμός της Διοίκησης-Καταπολέμηση Γραφειοκρατίας και Ηλεκτρονική Διακυβέρνηση. Αποκατάσταση αδικιών και άλλες διατάξεις», όπως ισχύει σήμερα.

8. Τις διατάξεις του π.δ. 142/2010 (ΦΕΚ 235Α΄/27-12-2010) «Οργανισμός της Αποκεντρωμένης Διοίκησης Μακεδονίας-Θράκης».

9. Τις με αριθμ. 160417/1180/8-7-1980 και 182447/3049/24-9-1980 διαταγές του Υπουργείου Γεωργίας.

10. Τις αριθμ. 68376/12-09-2013, 81156/30-10-2013, 58255/04-09-2017 και 21638/11-04-2018 εντολές της Γενικής Δ/νσης Δασών και Αγροτικών Υποθέσεων της Αποκεντρωμένης Διοίκησης Μακεδονίας - Θράκης.

11. Τα με αριθμ. Γ39682/28-04-2015 και Γ8789/06-02-2017 έγγραφα του Εθνικού Τυπογραφείου.

12. Την με αριθμ. 14138/15-05-2017 (ΦΕΚ 250/τ. ΥΟΔΔ/26-05-2017 απόφαση του Υπουργού Εσωτερικών περί διορισμού Συντονιστή της Αποκεντρωμένης Διοίκησης Μακεδονίας - Θράκης.

13. Την με αριθμ. 35748/30-05-2017 (ΦΕΚ 1971Β΄/07-06-2017) «Ανάθεση άσκησης αρμοδιοτήτων σε οργανικές μονάδες της Αποκεντρωμένης Διοίκησης Μακεδονίας-Θράκης και παροχή εξουσιοδότησης υπογραφής πράξεων και εγγράφων "Με εντολή Συντονιστή" στους προϊσταμένους των οργανικών μονάδων της Αποκεντρωμένης Διοίκησης Μακεδονίας - Θράκης».

14. Την με αριθμ. 23184/02-11-2018 εισήγηση του Δασαρχείου Αλεξανδρούπολης, με την επισυναπτόμενη σ' αυτήν έκθεση αυτοψίας δασολόγου της υπηρεσίας, όπου προτείνεται η κήρυξη ως αναδασωτέας, της αναφερόμενης στο θέμα έκτασης, αποφασίζουμε:

Κηρύσσουμε ως αναδασωτέα, έκταση εμβαδού «Διακοσίων Δεκαοκτώ τετραγωνικών μέτρων και Τριάντα εκατοστών του τετραγωνικού μέτρου» (218,30 τ.μ.), που

βρίσκεται στη δασική θέση βορειοανατολικά του οικισμού Ν. Χιλής, του Δήμου Αλεξανδρούπολης Περιφερειακής Ενότητας Έβρου, η οποία καταστράφηκε λόγω πυρκαγιάς, που εκδηλώθηκε στις 23 Σεπτεμβρίου 2018, στην περιοχή.

Η ανωτέρω έκταση εμβαδού 218,30 τ.μ., που προσδιορίζεται από τα στοιχεία (1, 2,..., 16, 1), όπως αυτή απεικονίζεται στο προσαρτημένο στην παρούσα απόφαση, εξαρτημένο από το Εθνικό Τριγωνομετρικό Δίκτυο της χώρας, τοπογραφικό διάγραμμα κλίμακας 1:800, σε προβολικό σύστημα συντεταγμένων ΕΓΣΑ '87, ανήκει στην κατηγορία των δασών, κατά την έννοια της παρ. 1 άρθρ. 3 του ν. 998/1979, όπως ισχύει σήμερα.

Η κήρυξη της εν λόγω έκτασης ως αναδασωτέας, ενεργείται βάσει του άρθρου 117 παρ. 3 του Συντάγματος της χώρας και σύμφωνα με τις διατάξεις της παρ. 1 του άρθρ. 38 και του άρθρ. 41 του ν. 998/1979, όπως αυτά ισχύουν σήμερα.

Η έκταση αυτή συνορεύει με:

Βόρεια: Δάσος.

Νότια: Δάσος.

Ανατολικά: Δάσος.

Δυτικά: Γεωργικώς καλλιεργούμενη έκταση.

Σκοπός της κήρυξης της ανωτέρω έκτασης ως αναδασωτέας, είναι η διατήρηση του δασικού της χαρακτήρα, ο αποκλεισμός της διάθεσής της για κάθε άλλη χρήση και η αποκατάσταση της δασικής βλάστησης, με φυσική ή τεχνητή αναδάσωση, η οποία πριν την καταστροφή της από πυρκαγιά, καλύπτονταν από δασική βλάστηση πρίνου και παλιουριού.

Κατά της παρούσας απόφασης επιτρέπεται υποβολή αίτησης ακύρωσης στο Τριμελές Διοικητικό Εφετείο Θεσσαλονίκης (άρθρο 47 ν. 3900/2010 ΦΕΚ 213 Α΄/2010) εντός προθεσμίας εξήντα (60) ημερών, αρχομένης από την επομένη της δημοσίευσής της (άρθρο 46 π.δ. 18/1989).

Επίσης κατά της παρούσας απόφασης επιτρέπεται υποβολή αίτησης ανάκλησης ή τροποποίησης προς τον οικείο Συντονιστή της Αποκεντρωμένης Διοίκησης, από οποιονδήποτε έχει έννομο συμφέρον, σύμφωνα με τις διατάξεις της παρ. 3 του άρθρου 35 του ν. 4280/2014 και της παρ. 4 του άρθρου 44 του ν. 998/1979.

Με τη απόφαση αυτή δεν προκαλείται δαπάνη σε βάρος του Κρατικού Προϋπολογισμού.

Η απόφαση αυτή να δημοσιευθεί στην Εφημερίδα της Κυβερνήσεως.

Θεσσαλονίκη, 6 Δεκεμβρίου 2018

Ο Συντονιστής Αποκεντρωμένης Διοίκησης

ΙΩΑΝΝΗΣ ΣΑΒΒΑΣ

ΑΝΗΚΕΙ ΣΤΗΝ ΥΠ ΑΡΙΘΜ 233Χ6/06-12-2018 ΑΠΟΦΑΣΗ ΚΗΡΥΞΗΣ ΑΝΑΔΑΣΩΤΕΑΣ ΕΚΤΑΣΗΣ

ΤΟΠΟΓΡΑΦΙΚΟ ΔΙΑΓΡΑΜΜΑ



ΠΕΡΙΟΧΗ: Ν.ΧΙΛΗΣ ΔΗΜΟΥ ΑΛΕΞΑΝΔΡΟΥΠΟΛΗΣ
ΣΥΝΟΛΙΚΟ ΕΜΒΑΔΟ ΑΝΑΔΑΣΩΤΕΑΣ ΕΚΤΑΣΗΣ:
218,30 τ.μ.
ΣΥΣΤΗΜΑ ΣΥΝΤΕΤΑΓΜΕΝΩΝ ΕΓΣΑ 87
ΚΛΙΜΑΚΑΣ 1 : 800

ΕΘΝΙΚΟ ΤΥΠΟΓΡΑΦΕΙΟ
Για τεχνικούς λόγους στο σχεδιάγραμμα, από το ηλεκτρονικό αρχείο, έγινε σμίκρυνση κατά ποσοστό 81%




Πίνακας Συντεταγμένων των κορυφών του 1,2,3......15,16,1
Εμβαδόν τεμαχίου = 218.30 τ.μ. - Περίμετρος = 79.78 μ.

α/α	X	Y	Αποστάσεις
1	654826.12	4524365.46	----
2	654828.52	4524362.66	1 - 2: 3.69
3	654830.39	4524360.23	2 - 3: 3.06
4	654833.00	4524356.69	3 - 4: 4.40
5	654835.33	4524353.33	4 - 5: 4.09
6	654836.86	4524349.77	5 - 6: 3.87
7	654837.86	4524346.45	6 - 7: 3.47
8	654838.94	4524342.46	7 - 8: 4.13
9	654841.18	4524339.22	8 - 9: 3.94
10	654845.04	4524336.26	9 - 10: 4.86
11	654845.29	4524335.78	10 - 11: 0.54
12	654846.02	4524335.59	11 - 12: 0.76
13	654848.15	4524339.69	12 - 13: 4.62
14	654843.30	4524352.26	13 - 14: 13.47
15	654839.90	4524357.95	14 - 15: 6.63
16	654837.69	4524364.17	15 - 16: 6.59

ΧΑΡΤΗΣ ΠΕΡΙΟΧΗΣ ΜΕ ΚΛΙΜΑΚΑ 1:50000, ΟΠΟΥ ΦΑΙΝΕΤΑΙ Η ΕΚΤΑΣΗ ΠΟΥ ΚΥΡΗΣΕΤΑΙ ΑΝΑΔΑΣΩΤΕΑ ΜΕ ΤΗΝ ΥΠ ΑΡΙΘΜ 233Χ6/06-12-2018 ΑΠΟΦΑΣΗ ΣΥΝΤΟΝΙΣΤΗ Α.Δ.Μ.-Θ.

■ : ΘΕΣΗ ΕΚΤΑΣΗΣ

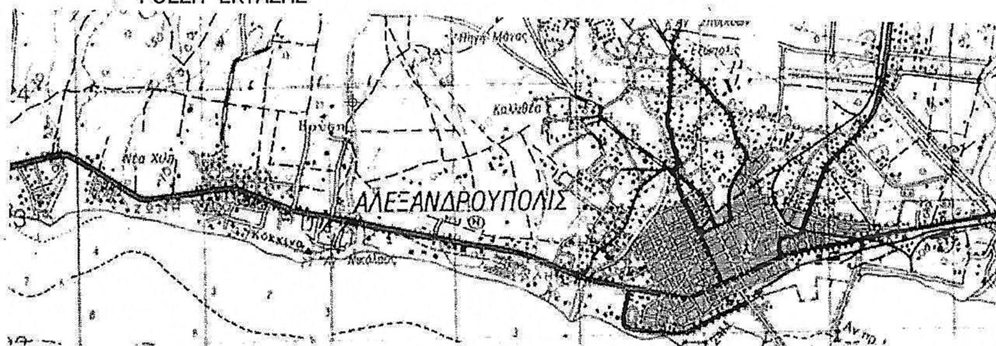

Ο ΣΥΝΤΑΚΤΗΣ	Ο ΑΝ. ΔΑΣΑΡΧΗΣ	Ο ΠΡΟΙΣΤΑΜΕΝΟΣ	Ο ΣΥΝΤΟΝΙΣΤΗΣ
ΑΛΕΞ/ΠΟΛΗ 02-11-2018	ΑΛΕΞ/ΠΟΛΗ 02-11-2018	ΔΙΕΥΘΥΝΣΗΣ ΔΑΣΩΝ ΕΒΡΟΥ	Α.Δ.Μ.Θ
ΖΑΝΕΛΗΣ ΛΕΩΝΙΔΑΣ	ΠΙΣΤΟΛΑΣ ΓΕΩΡΓΙΟΣ	ΜΠΑΚΑΛΗΣ ΖΑΧΑΡΙΑΣ	ΔΡ. ΙΩΑΝΝΗΣ Κ. ΣΑΒΒΑΣ
ΔΑΣΟΠΟΝΟΣ	ΔΑΣΟΛΟΓΟΣ	ΔΑΣΟΛΟΓΟΣ	
ΜΕ Α΄ ΒΑΘΜΟ	ΜΕ Α΄ ΒΑΘΜΟ	ΜΕ Α΄ ΒΑΘΜΟ	

Αριθμ. 271783 (2)

Επανακαθορισμός οριογραμμής αιγιαλού στην θέση «Σωτηριώτισσα» του Δήμου Κέρκυρας.

Ο ΣΥΝΤΟΝΙΣΤΗΣ ΑΠΟΚΕΝΤΡΩΜΕΝΗΣ ΔΙΟΙΚΗΣΗΣ ΠΕΛΟΠΟΝΝΗΣΟΥ, ΔΥΤΙΚΗΣ ΕΛΛΑΔΑΣ ΚΑΙ ΙΟΝΙΟΥ

Έχοντας υπόψη:

1. Τις διατάξεις του ν. 2503/1997 (ΦΕΚ 107/τ.Α΄/30-5-1997) «Διοίκηση, Οργάνωση, Στελέχωση της Περιφέρειας, ρύθμιση θεμάτων για την Τοπική Αυτοδιοίκηση και άλλες διατάξεις», ως ισχύει.

2. Το άρθρο 9 του ν. 2690/1999 (ΦΕΚ Α’ 45) «Κύρωση του Κώδικα Διοικητικής Διαδικασίας και άλλες διατάξεις».

3. Την αριθμ. 1063349/790/Α0006/3-8-04 απόφαση του Υπουργού Οικονομίας και Οικονομικών, σχετικά με την καταγραφή - διοικητική κωδικοποίηση των αρμοδιοτήτων σε θέματα υπηρεσιών του Υπουργείου Οικονομίας και Οικονομικών που περιέρχονται στους Γενικούς Γραμματείς Περιφερειών κατά τις διατάξεις της παρ. 21 του άρθρου 46 του ν. 3220/2004.

4. Τις διατάξεις της παρ. 21 του άρθρου 46 του ν. 3220/2004 (Φ.Ε.Κ 15 τ. Α΄ 28-1-2004) «Μέτρα αναπτυξιακής και κοινωνικής πολιτικής - αντικειμενικοποίηση του φορολογικού ελέγχου και άλλες διατάξεις».

5. Τις διατάξεις του άρθρων 6, 238, 280 και 283 παρ. 4 του ν. 3852/2010 (ΦΕΚ Α΄/87/7-6-2010) «Νέα Αρχιτεκτονική της Αυτοδιοίκησης και της Αποκεντρωμένης Διοίκησης - Πρόγραμμα Καλλικράτης».

6. Το π.δ. 139/2010(ΦΕΚ Α΄ 232/27-12-2010) «Οργανισμός της Αποκεντρωμένης Διοίκησης Πελοποννήσου, Δυτ. Ελλάδος και Ιονίου».

7. Το αρ. 28 του ν. 4325/2015 (ΦΕΚ Α’47) «Εκδημοκρατισμός της Διοίκησης - Καταπολέμηση Γραφειοκρατίας και Ηλεκτρονική Διακυβέρνηση. Αποκατάσταση αδικιών και άλλες διατάξεις».

8. Το αρ. 24 του ν. 4368/2016 (ΦΕΚ Α’21) «Μέτρα για την επιτάχυνση του κυβερνητικού έργου και άλλες διατάξεις», με το οποίο προστέθηκε άρθρο 28Α στον ν. 4325/2015 και ειδικότερα στην παράγραφο 5.α. αυτού που αναφέρεται ότι «Ο Συντονιστής της Αποκεντρωμένης Διοίκησης με απόφαση του, η οποία δημοσιεύεται στην Εφημερίδα της Κυβερνήσεως, δύναται να μεταβιβάζει στους προϊσταμένους των οργανικών μονάδων της ορισμένες από τις αρμοδιότητές του ή το δικαίωμα υπογραφής «με εντολή Συντονιστή της Αποκεντρωμένης Διοίκησης».

9. Το άρθρο 5 του ν. 3469/2006 (ΦΕΚ Α’ 131) «Εθνικό Τυπογραφείο, Εφημερίς της Κυβερνήσεως και άλλες διατάξεις».

10. Την αριθμ. 15870/15-5-2017 απόφαση του Υπουργού Εσωτερικών περί διορισμού του Νικόλαου Παπαθεοδώρου του Αγγελάκη ως Συντονιστή της Αποκεντρωμένης Διοίκησης Πελοποννήσου, Δυτικής Ελλάδας και Ιονίου (ΦΕΚ τ. Υ.Ο.Δ.Δ.250/26-5-2017).

11. Τις διατάξεις των άρθρων 3 και 5 του ν. 2971/2001 (ΦΕΚ 285/τ. Α΄/19-12-2001), τις διατάξεις του ν. 3978/2011 και ειδικότερα το άρθρο 11 (ΦΕΚ 137/τ.Α΄/16-6-2011) του ν. 4281/2014 (ΦΕΚ 160/Α΄/08-08-2014) και του άρθρου 27 του ν. 4321/2015 (ΦΕΚ 32/τ.Α΄/21-3-2015).

12. Τις διατάξεις του π.δ. 142/23-11-2017 «Οργανισμός του Υπουργείου Οικονομικών» (Α’ 181).

13. Την Προκαταρκτική γραμμή Αιγιαλού (Π.Ο.Α.) η οποία έχει διατεθεί στο Αυτοτελές Γραφείο Δημόσιας Περιουσίας Ν. Κέρκυρας και έχει χαραχθεί βάσει φωτοερμηνείας υποβάθρου ορθοφωτοχαρτών που παρήχθησαν από την εταιρεία Κτηματολόγιο Α.Ε που είναι εξαρτημένα από το Ελληνικό Γεωδαιτικό Σύστημα Αναφοράς (ΕΓΣΑ 87).

14. Την αριθμ. 146641/13-7-2018 Διαπιστωτική πράξη Συντονιστή Α.Δ.Π.Δ.Ε. και Ι για οριστικοποίηση προκαταρκτικής γραμμής αιγιαλού στην Περιφερειακή Ενότητα Κέρκυρας (ΦΕΚ 298/Δ΄/22-08-2018).

15. Τις με αριθμ. 17624/25-10-2017 και 90215/18-10-2018 αιτήσεις του Γερακάρη Σπυρίδωνος προς την Κτηματική υπηρεσία Κέρκυρας, με τις όποιες αιτείται τον καθορισμό και επανακαθορισμό των οριογραμμών αιγιαλού και παραλίας αντιστοίχως στην θέση «Σωτηριώτισσα» του Δήμου Κέρκυρας με τα συνημμένα σε αυτή στοιχεία.

16. Την με αριθμ. 29448/91414/14-9-2001 απόφαση Υπ. Πολιτισμού περί χαρακτηρισμού ως ιστορικού διατηρητέου μνημείου της οικίας Σπ. Γερακάρη στη θέση Σωτηριώτισσα στο Κοντόκαλι Κέρκυρας (ΦΕΚ 1252/Β΄/27-9-2001).

17. Την αριθμ 3/2001 πράξη του Τοπικού Συμβουλίου Μνημείων Ηπείρου.

18 Το με αριθμ. 259/1351/9-3-2001 έγγραφο της 8ης Εφορείας Βυζαντινών Αρχαιοτήτων Κέρκυρας.

19. Την από 9-11-2018 Εισήγηση της Κτηματικής Υπηρεσίας Κέρκυρας για τον επανακαθορισμό αιγιαλού στην εν λόγω θέση.

20. Την από 12-11-2018 Έκθεση της Επιτροπής αιγιαλού και παραλίας του άρθρου 3 του ν. 2971/2001 για τον επανακαθορισμό των οριογραμμών αιγιαλού, στην θέση «Σωτηριώτισσα» του Δήμου Κέρκυρας.

21. Τον έγχρωμο ορθοφωτοχάρτη σε κλίμακα 1:500, από την ψηφιακή βάση δεδομένων του ΨΥΔΗΠΕΕΚ.

22. Το με αριθμ. 90215/19-11-18 έγγραφο της Κτηματικής Υπηρεσίας Κέρκυρας προς την Αποκεντρωμένη Διοίκηση Π.Δ.Ε.Ι. - Δ/νση Οικονομικού - τμήμα Δημόσιας Περιουσίας για την έκδοση της σχετικής απόφασης.

23. Το γεγονός ότι δεν προκαλείται δαπάνη σε βάρος του κρατικού προϋπολογισμού με την παρούσα απόφαση.

24. Όλα τα στοιχεία του φακέλου, αποφασίζουμε:

Επικυρώνουμε την από 12-11-2018 Έκθεση της Επιτροπής αιγιαλού και παραλίας του άρθρου 3 του ν. 2971/2001 για τον επανακαθορισμό των οριογραμμών αιγιαλού καθώς και τον έγχρωμο ορθοφωτοχάρτη, κλίμακας 1:500 από την ψηφιακή βάση δεδομένων του ΨΥΔΗΠΕΕΚ ως εξής:

1. Την οριστικοποιούμενη στην αιτούμενη θέση προκαταρκτική οριογραμμή αιγιαλού με την αριθμ. 146661/13-7-2008 απόφαση Συντονιστή Α.Δ.Π.Δ.Ε.Ι. (ΦΕΚ 298/Δ΄/22-8-2018), σε νέα θέση, με κόκκινη συνεχή πολυγωνική γραμμή με κορυφές 1 (έχει καθοριστεί με την αριθμ. 11606/23-5-1998 απόφαση Νομάρχη Κέρκυρας (ΦΕΚ 432/Δ΄/21-6-1998), 2, 3, ..., 20, 21 και Δ (έχει

καθοριστεί με την αριθμ. 14087/15-5-1970 απόφαση Νομάρχη Κέρκυρας (ΦΕΚ 110/Δ/25-5-1970) οι οποίες εξαρτώνται από το Κρατικό Τριγωνομετρικό Δίκτυο με συντεταγμένες ΕΓΣΑ 87.

2. Δεν καθορίζεται οριογραμμή παραλίας καθώς υπάρχει χαρακτηρισμένη ως διατηρητέα αγροικία και κατασκευή (αναλημματικός τοίχος) στην περιοχή σύμφωνα με την αριθμ. 29448/914/14-9-2001 απόφαση Υπουργείου Πολιτισμού.

3. Αποφαίνεται ότι δεν υφίσταται παλαιός αιγιαλός. Οι κορυφές οριογραμμών αιγιαλού του επανακαθορισμού αποτυπώνονται στο απόσπασμα ορθοφωτοχάρτη της Ε.Κ.Χ.Α. ΑΕ σε κλίμακα 1:500 το οποίο συνοδεύει την έκθεση και αποτελεί αναπόσπαστο τμήμα της.

Η απόφαση αυτή με την Έκθεση της Επιτροπής επανακαθορισμού οριογραμμών αιγιαλού και τον ορθοφωτοχάρτη να δημοσιευθούν στην Εφημερίδα της Κυβερνήσεως.

Πάτρα, 10 Δεκεμβρίου 2018

Ο Συντονιστής
Αποκεντρωμένης Διοίκησης

ΝΙΚΟΛΑΟΣ ΠΑΠΑΘΕΟΔΩΡΟΥ

ΕΚΘΕΣΗ ΤΗΣ ΕΠΙΤΡΟΠΗΣ
του άρθρου 3 του ν. 2971/2001 για τον επανακαθορισμό οριογραμμής αιγιαλού και μη καθορισμό οριογραμμής παραλίας στη θέση «Σωτηριώτισσα» του Δήμου Κέρκυρας
Ενδιαφερόμενος: Σπυρίδων Γερακάρης

Στην Κέρκυρα σήμερα στις 12/11/2018 ημέρα Δευτέρα και ώρα 09:00 π.μ. οι παρακάτω υπογράφοντες

1. Μαρία Αρμενιάκου, Αγρ. και Τοπογράφος Μηχ. ΠΕ, ως πρόεδρος,

2. Σπύρος Παπαδάτος, Τοπογράφος Μηχανικός ΤΕ, υπάλληλος της Κτηματικής Υπηρεσίας Κέρκυρας

3. Θεοφάνης Κούρκουλος, Λιμενάρχης Κέρκυρας,

4. Ο Προϊστάμενος Δ/νσης Πολεοδομίας του Δήμου Κέρκυρας, ο οποίος αν και κλήθηκε εγκαίρως και νόμιμα δεν προσήλθε ο ίδιος ούτε ο αναπληρωτής του, απών

5. Η αναπληρώτρια Προϊσταμένη της Διεύθυνσης Περιβάλλοντος και Χωρικού Σχεδιασμού της Αποκεντρωμένης Διοίκησης Ιονίου, η οποία αν και κλήθηκε εγκαίρως και νόμιμα δεν προσήλθε η ίδια ούτε ο αναπληρωτής της, απούσα

που αποτελούμε την Επιτροπή καθορισμού ορίων αιγιαλού και παραλίας που προβλέπεται από τις διατάξεις του άρθρου 3 του ν. 2971/2001, όπως τροποποιήθηκε, αντικαταστάθηκε και ισχύει σήμερα, η σύνθεση της οποίας καθορίστηκε με την 3435/12-2-2018 απόφαση της Αποκεντρωμένης Δ/νσης Πελ/σου, Δυτ. Ελλάδας και Ιονίου, συνεδριάσαμε στα γραφεία της Κτηματικής Υπηρεσίας Κέρκυρας, προκειμένου να συζητηθεί ο επανακαθορισμός ορίων αιγιαλού στη θέση «Σωτηριώτισσα» του Δήμου Κέρκυρας.

Κατά την έναρξη της συνεδρίασης διαπιστώθηκε η απαρτία της επιτροπής από την πρόεδρο

Αφού λάβαμε υπόψη:

1. Την αριθμ. 17624/25-10-2017 αίτηση του Σπυρίδωνος Γερακάρη με την οποία ζήτησε τον καθορισμό ορίων αιγιαλού και παραλίας στην περιοχή του θέματος.

2. Την αριθμ. 146641/13-7-2018 απόφαση του Συντονιστή της ΑΔΠΔΕΙ περί οριστικοποίησης της ΠΟΑ στην Π.Ε. Κέρκυρας (ΦΕΚ 298/Δ΄/22-8-2018).

3. Την αριθμ. 90215/18-10-2018 αίτηση του Σπυρίδωνος Γερακάρη με την οποία ζήτησε τον επανακαθορισμό ορίων αιγιαλού στην περιοχή του θέματος καθώς και τα στοιχεία που προσκόμισε, ήτοι:

α. την αριθμ. 29448/91414-9-2001 απόφαση Υπ. Πολιτισμού περί χαρακτηρισμού ως ιστορικού διατηρητέου μνημείου της οικίας Σπ. Γερακάρη στη θέση «ΣΩΤΗΡΙΩΤΙΣΣΑ» στο Κοντόκαλι Κέρκυρας (ΦΕΚ 1252/Β΄/27-9-2001)

β. την αριθμ. 3/2001 πράξη του Τοπικού Συμβουλίου Μνημείων Ηπείρου

γ. το αριθμ. 259/1351/9-3-2001 έγγραφο 8ης Εφορείας Βυζαντινών Αρχαιοτήτων Κέρκυρας.

4. Τις διατάξεις του ν. 2971/2001 (ΦΕΚ 285/τ. Α’/2001) «Περί αιγιαλού και παραλίας», όπως έχουν τροποποιηθεί και ισχύουν σήμερα.

5. Το άρθρο 11 του ν. 4281/2014

6. Το άρθρο 27 του ν. 4321/2015

7. Το άρθρο 62 του ν. 4403/2016

8. Την αριθμ. 1089532π.ε./8205π.ε./Β0010/20-4-2005 (ΦΕΚ 595/τ. Β’/4-5-2005) κοινή υπουργική απόφαση των Υπ. Οικονομίας και Οικονομικών και ΠΕ.ΧΩ.ΔΕ. σχετικά με την εφαρμογή των όσων αναφέρονται στην παρ. 1 άρθρου 9 του ν. 2971/2001.

9. Την από 9-11-2018 Εισήγηση της Υπηρεσίας για τον επανακαθορισμό αιγιαλού στην περιοχή.

10. Τα στοιχεία καθορισμού αιγιαλού και παραλίας που προβλέπονται από την παρ. 1 του άρθρου 9 του ν. 2971/2001 και ειδικότερα:

α) Για τη γεωμορφολογία του εδάφους

α.1. Η μορφολογία της ακτής συνίσταται από χαλαρά ιζήματα (άμμος) που έχουν προκύψει από την αποσάθρωση - διάβρωση των μητρικών πετρωμάτων της ακτής.

α.2. Της ακτής συνέχεται αναλληματικό τοιχίο και πίσω από αυτό εκτάσεις πεδινές, με εδάφη γαιώδη, εκτός σχεδίου δόμησης, μερικώς δομημένες.

α.3. Το φυσικό όριο βλάστησης συνίσταται από χαμηλή ποώδη και δενδρώδη φυσική βλάστηση (κυρίως ελαιώνας).

β) Στην περιοχή δεν εντοπίστηκαν παράκτιοι φυσικοί πόροι.

γ) Οι επικρατούντες άνεμοι είναι μέτριοι ανατολικοί, νοτιοανατολικοί.

δ) Η μορφολογία του πυθμένα ο οποίος συνίσταται από αμμώδη σύσταση με μικρά βάθη κοντά στην ακτή.

ε) Η ακτή έχει μέτριο ανάπτυγμα πελάγους.

στ) Η ύπαρξη τεχνικών έργων που νομίμως υφίστανται και έχουν χαρακτηριστεί ιστορικά διατηρητέα μνημεία.

ζ) Η μη ύπαρξη εγκεκριμένων χωροταξικών κατευθύνσεων και χρήσεων γης που επηρεάζουν την παράκτια ζώνη.

η) Η μη ύπαρξη καταγεγραμμένων δημοσίων κτημάτων στην περιοχή.

θ) Η ύπαρξη κτηματολογίου.

ι) Η περιοχή βρίσκεται εκτός περιοχών NATURA 2000, επανακαθορίζουμε:

Την οριστικοποιημένη στην αιτούμενη θέση προκαταρκτική οριογραμμή αιγιαλού με την αριθμ. 146641/13-7-2018 απόφαση του Συντονιστή της ΑΔΠΔΕΙ (ΦΕΚ 298/Δ΄/22-8-2018) επί του έγχρωμου ορθοφωτοχάρτη από την ψηφιακή βάση δεδομένων του ΨΥ.ΔΗ.ΠΕ.Ε.Κ. σε νέα θέση με κόκκινη συνεχή πολυγωνική γραμμή με κορυφές 1 (έχει καθοριστεί με την αριθμ. 11606/23-5-1988 απόφαση Νομάρχη Κέρκυρας (ΦΕΚ 432/Δ/21-6-1988)), 2, 3, ... 20, 21 και Δ (έχει καθοριστεί με την αριθμ. 14087/15-5-1970 απόφαση Νομάρχη Κέρκυρας (ΦΕΚ 110/Δ΄/25-5-1970), οι οποίες εξαρτώνται από το Κρατικό Τριγωνομετρικό Δίκτυο με συν/νες ΕΓΣΑ 87 και αναγράφονται στον πίνακα που ακολουθεί.

ΣΥΝΤΕΤΑΓΜΕΝΕΣ ΚΟΡΥΦΩΝ ΑΙΓΙΑΛΟΥ		
	Χ	Υ
1	144648,567	4396628,985
2	144648,127	4396623,437
3	144649,200	4396615,550
4	144647,640	4396608,000
5	144647,010	4396601,060
6	144647,290	4396596,730
7	144648,550	4396592,300
8	144648,550	4396579,490
9	144649,900	4396562,860
10	144649,152	4396554,358
11	144650,606	4396549,910
12	144652,698	4396549,347
13	144653,193	4396542,491
14	144657,458	4396542,411
15	144656,313	4396535,059
16	144651,940	4396530,428
17	144650,152	4396522,385
18	144652,967	4396505,281
19	144658,243	4396478,019
20	144656,512	4396477,708
21	144661,849	4396457,221
Δ	144652,184	4396457,497


Δεν καθορίζεται οριογραμμή παραλίας καθώς υπάρχει χαρακτηρισμένη ως διατηρητέα αγροικία και κατασκευή (αναλημματικός τοίχος) στην περιοχή με την αριθμ. 29448/914/14-9-2001 απόφαση Υπ. Πολιτισμού.


Δεν υφίσταται παλαιός αιγιαλός.


Οι κορυφές της οριογραμμής αιγιαλού αποτυπώνονται στο απόσπασμα ορθοφωτοχάρτη της ΕΚΧΑ ΑΕ σε κλίμακα 1:500, το οποίο συνοδεύει την παρούσα έκθεση και αποτελεί αναπόσπαστο τμήμα της.

Κέρκυρα, 12 Νοεμβρίου 2018

Η Πρόεδρος	Τα Μέλη
ΜΑΡΙΑ ΑΡΜΕΝΙΑΚΟΥ	ΣΠΥΡΟΣ ΠΑΠΑΔΑΤΟΣ ΘΕΟΦΑΝΗΣ ΚΟΥΡΚΟΥΛΟΣ

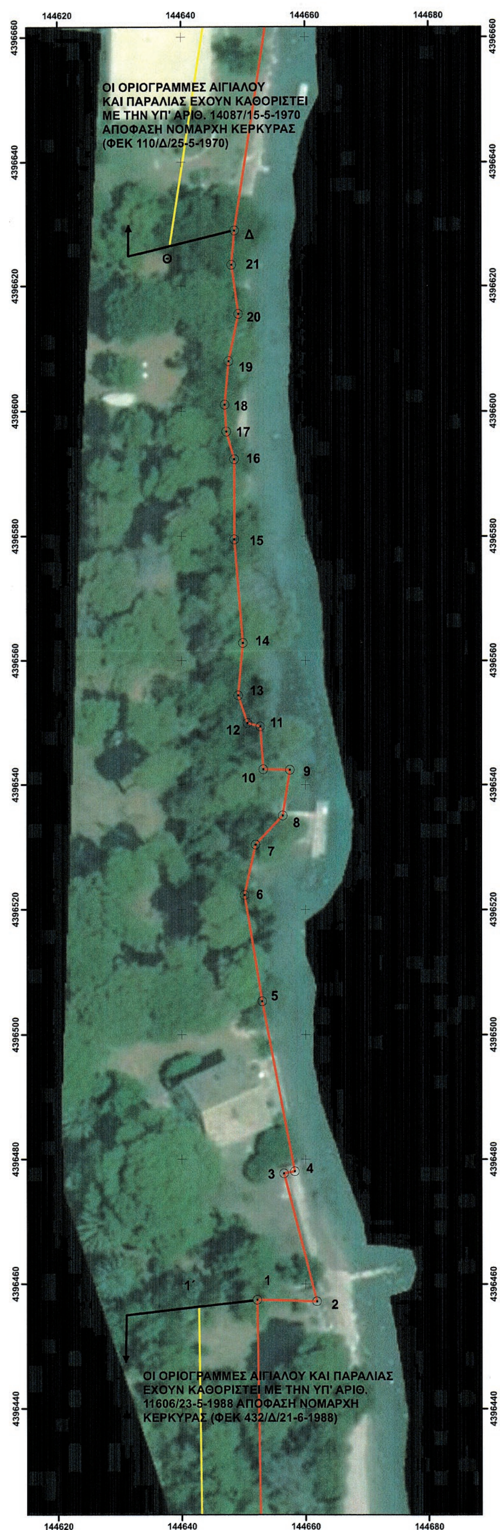

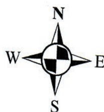

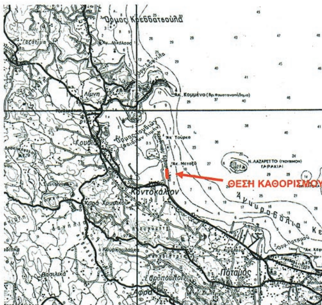

ΣΥΝΤΕΤΑΓΜΕΝΕΣ ΚΟΡΥΦΩΝ ΑΙΓΙΑΛΟΥ		
	X	Y
1	144648,567	4396628,985
2	144648,127	4396623,437
3	144649,200	4396615,550
4	144647,640	4396608,000
5	144647,010	4396601,060
6	144647,290	4396596,730
7	144648,550	4396592,300
8	144648,550	4396579,490
9	144649,900	4396562,860
10	144649,152	4396554,358
11	144650,606	4396549,910
12	144652,698	4396549,347
13	144653,193	4396542,491
14	144657,458	4396542,411
15	144656,313	4396535,059
16	144651,940	4396530,428
17	144650,152	4396522,385
18	144652,967	4396505,281
19	144658,243	4396478,019
20	144656,512	4396477,708
21	144661,849	4396457,221
Δ	144652,184	4396457,497

ΕΛΛΗΝΙΚΗ ΔΗΜΟΚΡΑΤΙΑ
ΥΠΟΥΡΓΕΙΟ ΟΙΚΟΝΟΜΙΚΩΝ - ΓΕΝΙΚΗ ΓΡΑΜ. ΔΗΜ. ΠΕΡΙΟΥΣΙΑΣ
ΓΕΝ. Δ/ΝΣΗ ΔΗΜ. ΠΕΡΙΟΥΣΙΑΣ & ΚΟΙΝΩΦΕΛΩΝ ΠΕΡΙΟΥΣΙΩΝ
ΚΤΗΜΑΤΙΚΗ ΥΠΗΡΕΣΙΑ ΚΕΡΚΥΡΑΣ

ΕΠΑΝΑΚΑΘΟΡΙΣΜΟΣ ΟΡΙΟΓΡΑΜΜΗΣ ΑΙΓΙΑΛΟΥ
ΣΤΗ ΘΕΣΗ **«ΣΩΤΗΡΙΩΤΙΣΣΑ» ΤΟΥ ΔΗΜΟΥ ΚΕΡΚΥΡΑΣ**
ΣΕ ΑΠΟΣΠΑΣΜΑ ΟΡΘΟΦΩΤΟΧΑΡΤΗ ΕΚΧΑ Α.Ε.

ΚΛΙΜΑΚΑ 1:500

ΥΠΟΜΝΗΜΑ ΕΠΙΤΡΟΠΗΣ ΚΑΘΟΡΙΣΜΟΥ ΟΡΙΩΝ ΑΙΓΙΑΛΟΥ ΚΑΙ ΠΑΡΑΛΙΑΣ

Το παρόν τοπογραφικό διάγραμμα συνοδεύει την από 12-11-2018 έκθεση της επιτροπής καθορισμού ορίων αιγιαλού και παραλίας (άρθρο 3 του Ν.2971/2001).
Οι κορυφές των οριογραμμών δίνονται στο Ελληνικό Γεωδαιτικό Σύστημα Αναφοράς ΕΓΣΑ '87.
Δεν καθορίζεται οριογραμμή παραλίας.
Αποφαίνεται ότι δεν υφίσταται παλαιός αιγιαλός.

Οριογραμμή Αιγιαλού: Κόκκινη ——— πολυγωνική με κορυφές: 1, 2, 3, ..., 20, 21, Δ.

Η πρόεδρος της επιτροπής

Αρμενιάκου Μαρία
Αγρ. & Τοπογράφος
Μηχανικός ΠΕ
Προϊσταμένη της Κτηματικής
Υπηρεσίας Κέρκυρας

Τα μέλη της επιτροπής

1. ....
Παπαδάτος Σπυρίδων
Τοπογράφος Μηχανικός ΤΕ
υπάλληλος της Κτηματικής
Υπηρεσίας Κέρκυρας

2. ....
Κούρκουλος Θεοφάνης
Λιμενάρχης

3. ....(απών)..........
Προϊστάμενος Δ/νσης
Πολεοδομίας Δήμου Κέρκυρας

4. ....(απούσα).........
αναπληρώτρια
Προϊστάμενη Δ/νσης ΠΕ.ΧΩ.ΣΧΕ.
της ΑΔΠΔΕΙ

ΕΘΝΙΚΟ ΤΥΠΟΓΡΑΦΕΙΟ
Για τεχνικούς λόγους στο σχεδιάγραμμα, από το ηλεκτρονικό αρχείο, έγινε σμίκρυνση κατά ποσοστό 41%



ΕΘΝΙΚΟ ΤΥΠΟΓΡΑΦΕΙΟ

Το Εθνικό Τυπογραφείο αποτελεί δημόσια υπηρεσία υπαγόμενη στο Υπουργείο Διοικητικής Ανασυγκρότησης και έχει την ευθύνη τόσο για τη σύνταξη, διαχείριση, εκτύπωση και κυκλοφορία των Φύλλων της Εφημερίδας της Κυβερνήσεως (ΦΕΚ), όσο και για την κάλυψη των εκτυπωτικών - εκδοτικών αναγκών του δημοσίου και του ευρύτερου δημόσιου τομέα (ν. 3469/2006/Α΄ 131 και π.δ. 29/2018/Α΄58).

1. ΦΥΛΛΟ ΤΗΣ ΕΦΗΜΕΡΙΔΑΣ ΤΗΣ ΚΥΒΕΡΝΗΣΕΩΣ (ΦΕΚ)

• Τα **ΦΕΚ σε ηλεκτρονική μορφή** διατίθενται δωρεάν στο **www.et.gr**, την επίσημη ιστοσελίδα του Εθνικού Τυπογραφείου. Όσα ΦΕΚ δεν έχουν ψηφιοποιηθεί και καταχωριστεί στην ανωτέρω ιστοσελίδα, ψηφιοποιούνται και αποστέλλονται επίσης δωρεάν με την υποβολή αίτησης, για την οποία αρκεί η συμπλήρωση των αναγκαίων στοιχείων σε ειδική φόρμα στον ιστότοπο www.et.gr.

• Τα **ΦΕΚ σε έντυπη μορφή** διατίθενται σε μεμονωμένα φύλλα είτε απευθείας από το Τμήμα Πωλήσεων και Συνδρομητών, είτε ταχυδρομικά με την αποστολή αιτήματος παραγγελίας μέσω των ΚΕΠ, είτε με ετήσια συνδρομή μέσω του Τμήματος Πωλήσεων και Συνδρομητών. Το κόστος ενός ασπρόμαυρου ΦΕΚ από 1 έως 16 σελίδες είναι 1,00 €, αλλά για κάθε επιπλέον οκτασέλιδο (ή μέρος αυτού) προσαυξάνεται κατά 0,20 €. Το κόστος ενός έγχρωμου ΦΕΚ από 1 έως 16 σελίδες είναι 1,50 €, αλλά για κάθε επιπλέον οκτασέλιδο (ή μέρος αυτού) προσαυξάνεται κατά 0,30 €. Το τεύχος Α.Σ.Ε.Π. διατίθεται δωρεάν.

• **Τρόποι αποστολής κειμένων προς δημοσίευση:**

Α. Τα κείμενα προς δημοσίευση στο ΦΕΚ, από τις υπηρεσίες και τους φορείς του δημοσίου, αποστέλλονται ηλεκτρονικά στη διεύθυνση **webmaster.et@et.gr** με χρήση προηγμένης ψηφιακής υπογραφής και χρονοσήμανσης.

Β. Κατ’ εξαίρεση, όσοι πολίτες δεν διαθέτουν προηγμένη ψηφιακή υπογραφή μπορούν είτε να αποστέλλουν ταχυδρομικά, είτε να καταθέτουν με εκπρόσωπό τους κείμενα προς δημοσίευση εκτυπωμένα σε χαρτί στο Τμήμα Παραλαβής και Καταχώρισης Δημοσιευμάτων.

• Πληροφορίες, σχετικά με την αποστολή/κατάθεση εγγράφων προς δημοσίευση, την ημερήσια κυκλοφορία των Φ.Ε.Κ., με την πώληση των τευχών και με τους ισχύοντες τιμοκαταλόγους για όλες τις υπηρεσίες μας, περιλαμβάνονται στον ιστότοπο (www.et.gr). Επίσης μέσω του ιστότοπου δίδονται πληροφορίες σχετικά με την πορεία δημοσίευσης των εγγράφων, με βάση τον Κωδικό Αριθμό Δημοσιεύματος (ΚΑΔ). Πρόκειται για τον αριθμό που εκδίδει το Εθνικό Τυπογραφείο για όλα τα κείμενα που πληρούν τις προϋποθέσεις δημοσίευσης.

2. ΕΚΤΥΠΩΤΙΚΕΣ - ΕΚΔΟΤΙΚΕΣ ΑΝΑΓΚΕΣ ΤΟΥ ΔΗΜΟΣΙΟΥ

Το Εθνικό Τυπογραφείο ανταποκρινόμενο σε αιτήματα υπηρεσιών και φορέων του δημοσίου αναλαμβάνει να σχεδιάσει και να εκτυπώσει έντυπα, φυλλάδια, βιβλία, αφίσες, μπλοκ, μηχανογραφικά έντυπα, φακέλους για κάθε χρήση, κ.ά.

Επίσης σχεδιάζει ψηφιακές εκδόσεις, λογότυπα και παράγει οπτικοακουστικό υλικό.

Ταχυδρομική Διεύθυνση: Καποδιστρίου 34, τ.κ. 10432, Αθήνα

ΤΗΛΕΦΩΝΙΚΟ ΚΕΝΤΡΟ: 210 5279000 - fax: 210 5279054

ΕΞΥΠΗΡΕΤΗΣΗ ΚΟΙΝΟΥ
Πωλήσεις - Συνδρομές: (Ισόγειο, τηλ. 210 5279178 - 180)
Πληροφορίες: (Ισόγειο, Γρ. 3 και τηλεφ. κέντρο 210 5279000)
Παραλαβή Δημ. Ύλης: (Ισόγειο, τηλ. 210 5279167, 210 5279139)

Ωράριο για το κοινό: Δευτέρα ως Παρασκευή: 8:00 - 13:30

Ιστότοπος: **www.et.gr**

Πληροφορίες σχετικά με την λειτουργία του ιστότοπου: **helpdesk.et@et.gr**

Αποστολή ψηφιακά υπογεγραμμένων εγγράφων προς δημοσίευση στο ΦΕΚ: **webmaster.et@et.gr**

Πληροφορίες για γενικό πρωτόκολλο και αλληλογραφία: **grammateia@et.gr**

Πείτε μας τη γνώμη σας,
για να βελτιώσουμε τις υπηρεσίες μας, συμπληρώνοντας την ειδική φόρμα στον ιστότοπό μας.

